


San Bonifacio	GRAN VIALE S.N.C. IN LIQUIDAZIONE	Verona
EDIFICIO COMMERCIALE PREVIA DEMOLIZIONE DELL'EX HOTEL GRAN VIALE - VIALE FONTANELLE -		
PROVVEDIMENTO	PERMESSO DI COSTRUIRE AI SENSI DELL'ART.5 D.L. N°70/2001 CONVERTITO IN LEGGE N° 106/2011 E AI SENSI DEL D.P.R. 380/2001 E S.M.I.	8
TAVOLA	ELABORATO AI SENSI ART. 79 BIS L.R. 61/85	
Proprietà Gran Viale S.N.C.	Progeim Engineering S.r.l. Direzione e Coordinamento: Dott. Paolo Crestani Progettazione: Arch. Samuel Trame Collaborazione: Geom. Di Biase Francesco	
Data 20/04/2016	Elaborato 139_AA01v02_LINEE VITA	
- Il presente disegno è di proprietà della PROGEIM ENGINEERING S.r.l. che tutela i propri diritti a termine di legge - - Diffusione e riproduzione riservati in conformità alle leggi vigenti -		
PROGEIM ENGINEERING S.r.l. Via Minghetti, 3 37047 San Bonifacio (VR) Tel. 045 7612549 Fax 045 6133149 e-mail studio@progeim.it		


LEGENDA

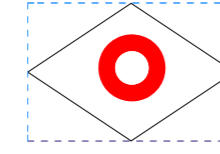

TORRETTA DI ANCORAGGIO (UNI-EN 795-A1/C) COME DISPOSITIVO DI ANCORAGGIO FISSATO ALLA STRUTTURA E SUPPORTI STRUTTURALI PER ANCORAGGIO SINGOLO O PER LINEA VITA - UNI EN 795 CLASSE C



PUNTO DI ACCESSO TRAMITE LUCERNARIO APRIBILE CON SCALA RETRATTILE

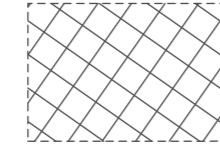

GRIGLIA ANTINTRUSIONE


NOTE:

- SUPPORTI LINEA VITA OPPORTUNAMENTE DIMENSIONATI DA ANCORARE ALLA STRUTTURA PORTANTE DEL FABBRICATO.


- PER I LAVORI IN PARETE SI FARA' RICORSO A CESTELLO SU AUTOCARRO, A DISPOSIZIONE DELL'AZIENDA, CHE CONSENTE LA MOVIMENTAZIONE SIA VERTICALE CHE LATERALE (SISTEMA IMPIEGATO UNITAMENTE AI DPI ANTICADUTA).

- CARTELLI INFORMATIVI DOVRANNO ESSERE POSIZIONATI IN PROSSIMITA' DEI PUNTI DI ACCESSO ALLA COPERTURA.





LUCERNARIO DI ACCESSO CON SCALA RETRATTILE

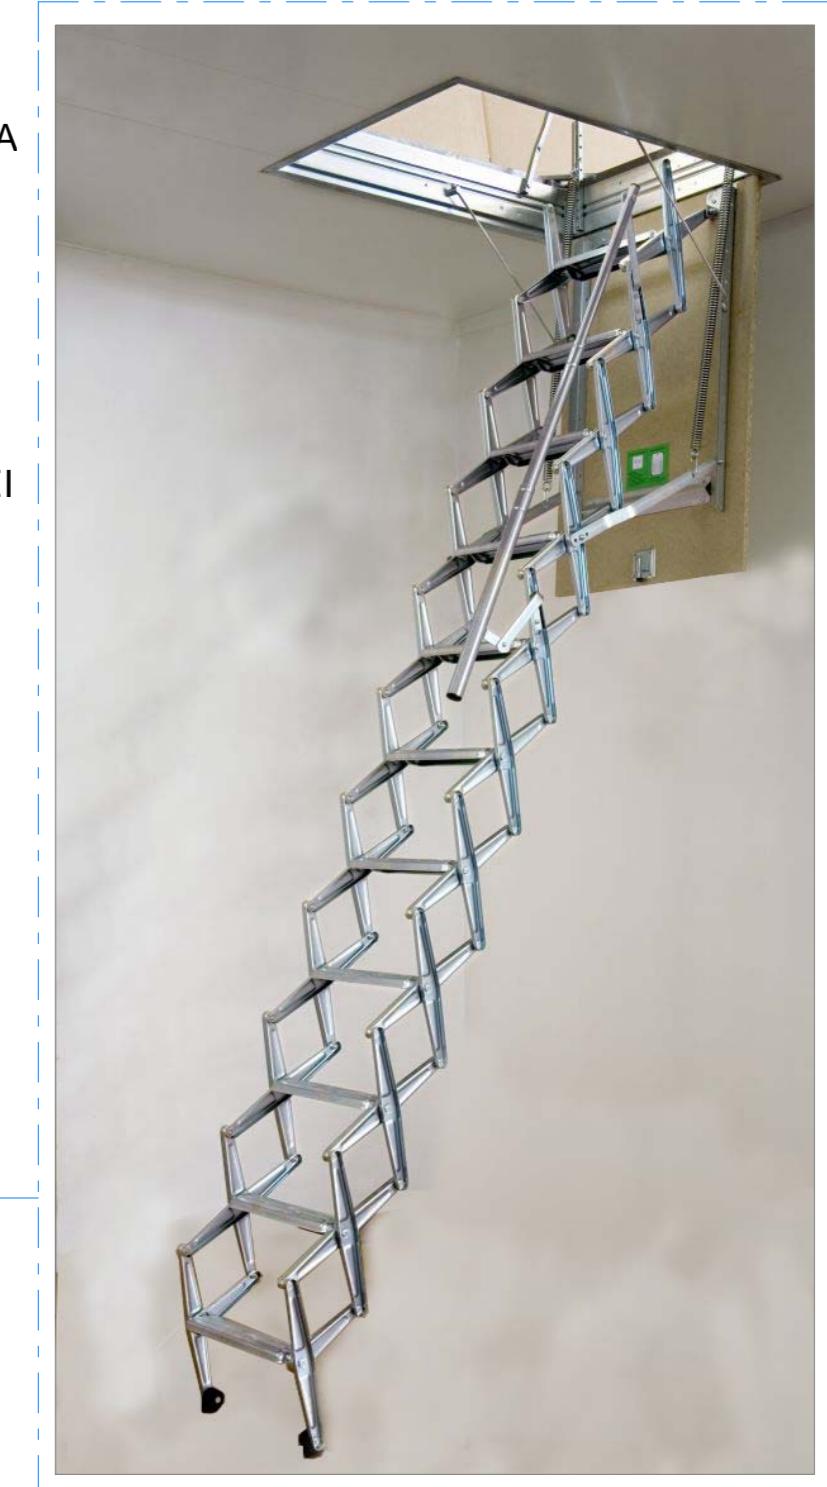

PIANTA COPERTURA SCALA 1:100

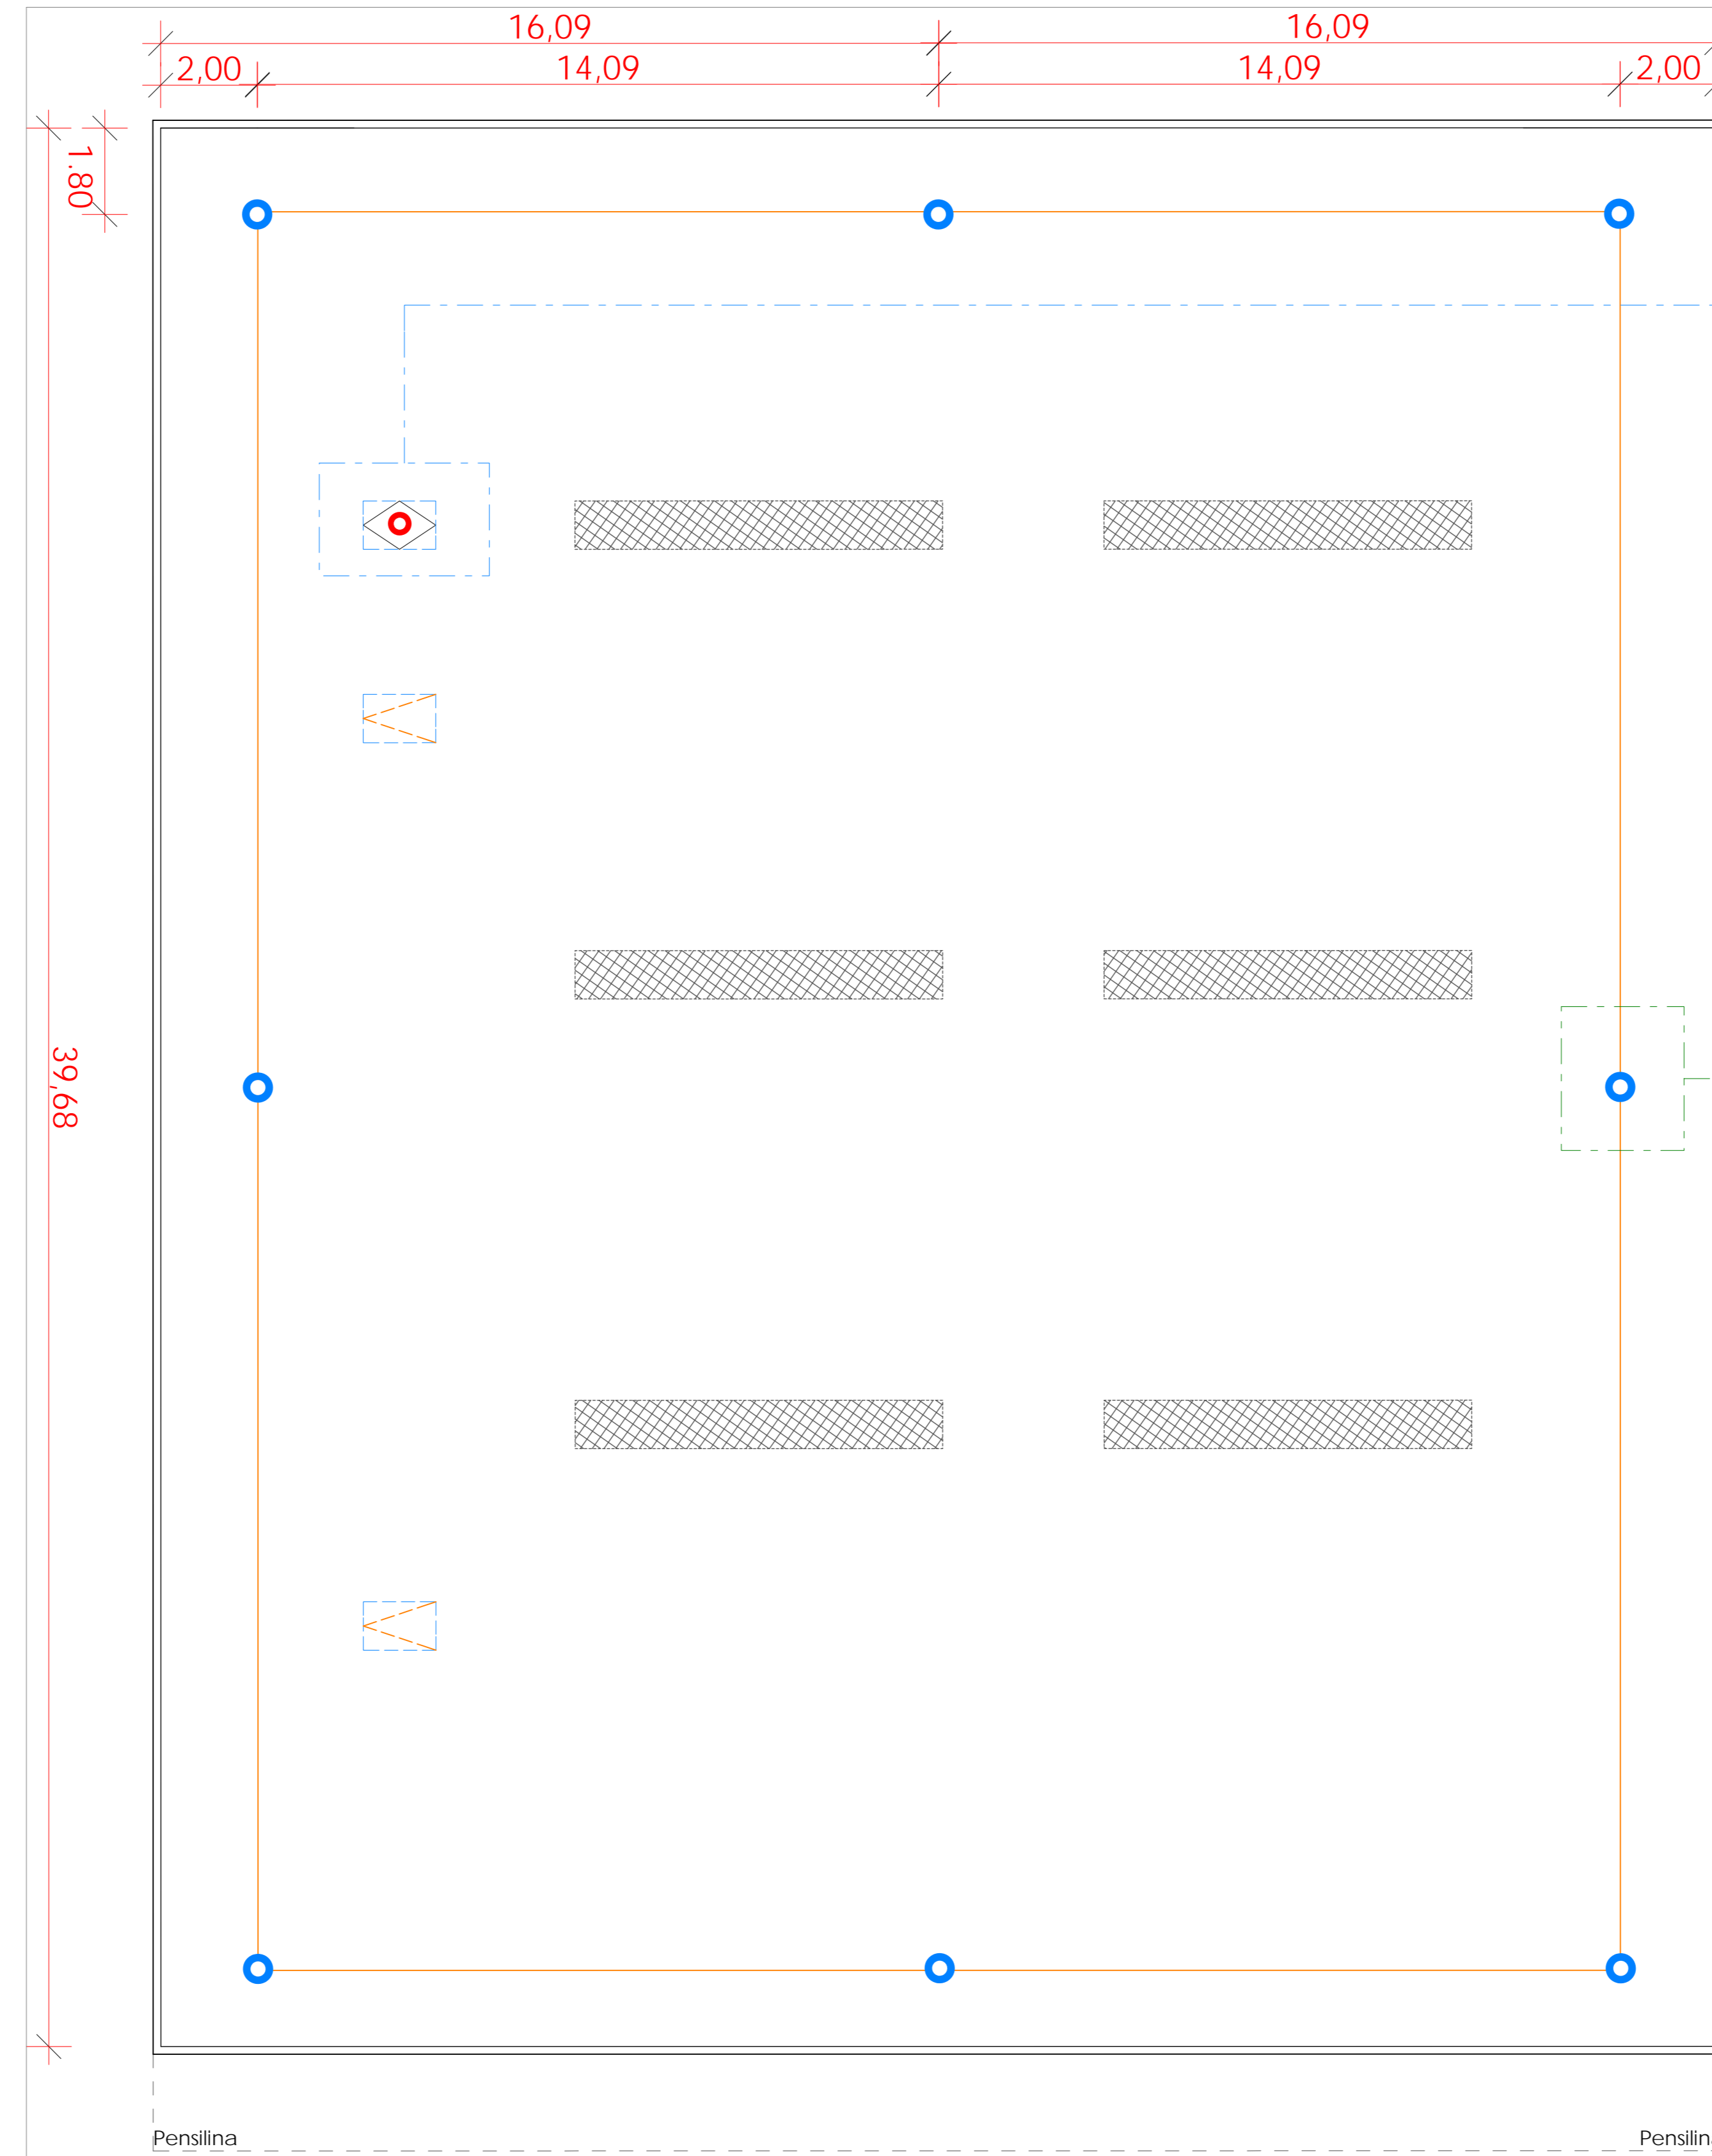

TORRETTI LINEE VITA DI ANCORAGGIO UNI-EN 795-A1/C

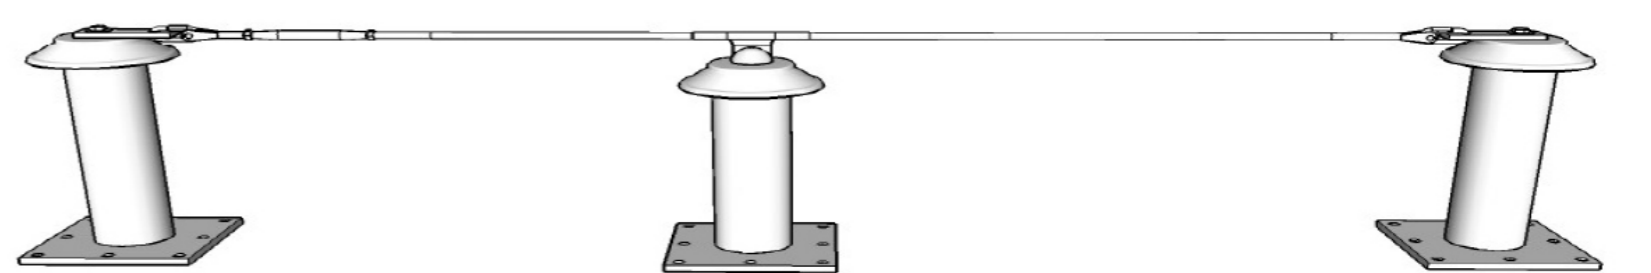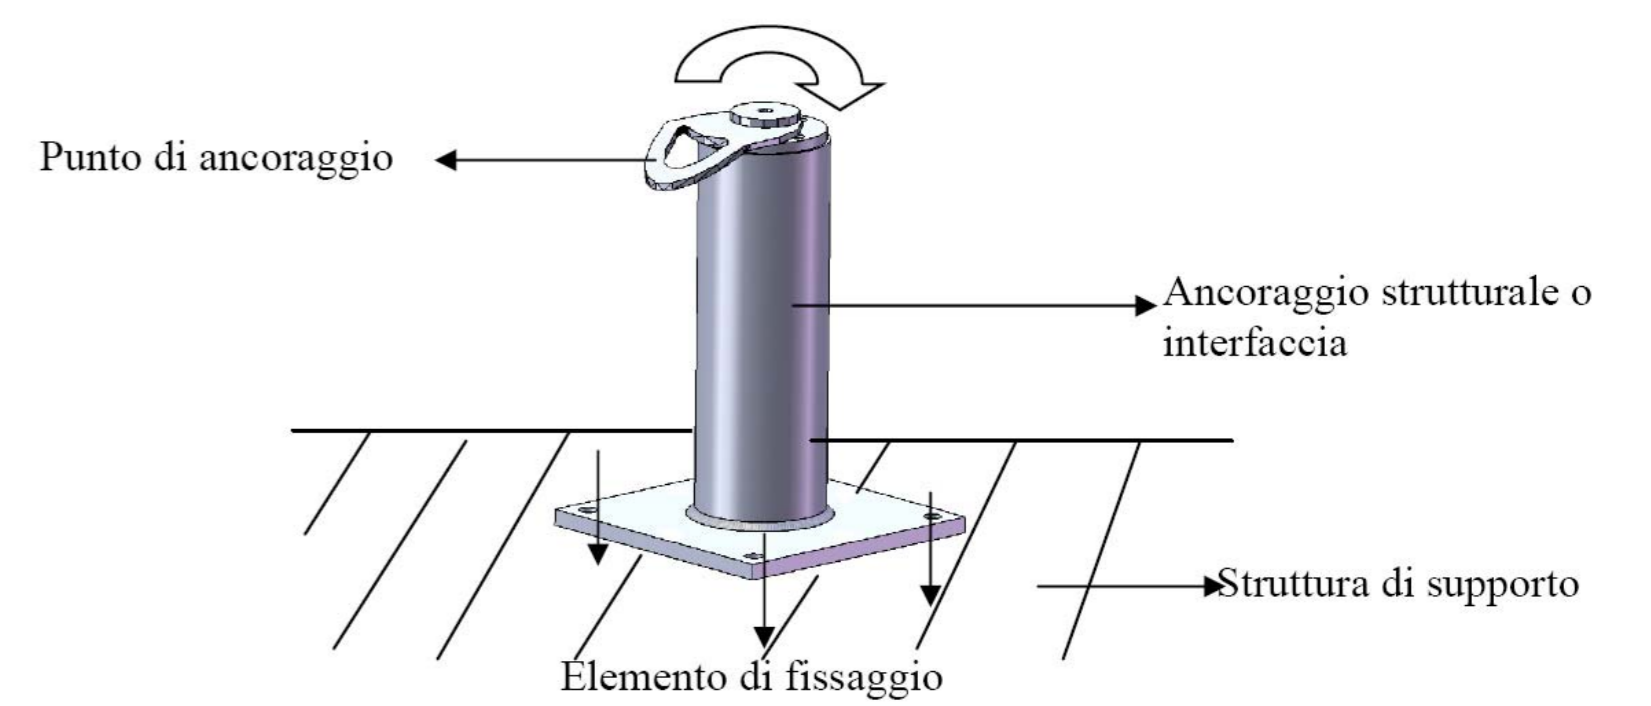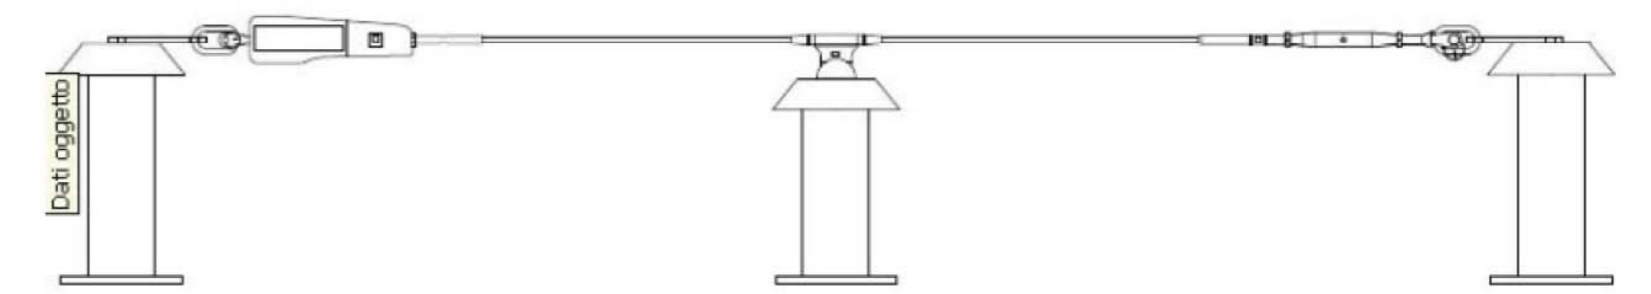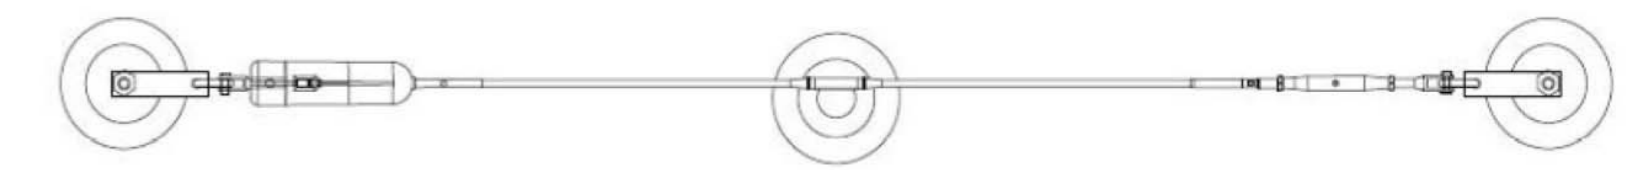

Esempio di linea di ancoraggio a paletti (supporti)

PIANTA PIANO TERRA SCALA 1:200

